

Vec : Andrea Polačková a Ing. Peter Polačko, obaja bytom Letná 1157/32, 040 01 Košice  
- *oznámenie o začatí spojeného územného a stavebného konania Verejnou vyhláškou  
a upustenie od ústneho konania.*

Dňa 14.05.2019 podali: Andrea Polačková a Ing. Peter Polačko, obaja bytom Letná 1157/32, 040 01 Košice žiadosť o stavebné povolenie v spojenom územnom a stavebnom konaní na stavbu **rodinného domu a prístrešku pre autá** na pozemku parcely KN-C č. 373/2, katastrálne územie **Hýľov**.

Uvedeným dňom bolo začaté spojené územné a stavebné konanie.

Obec Hýľov príslušná podľa § 117 ods.1 zákona č. 50/1976 Zb. o územnom plánovaní a stavebnom poriadku /stavebný zákon/ v znení neskorších predpisov, v súlade s ust. § 36 ods.1 a § 61 ods.1 stavebného zákona oznamuje začatie spojeného územného a stavebného konania a nakoľko sú stavebnému úradu známe pomery staveniska a doplnená žiadosť poskytuje dostatočný podklad pre posúdenie navrhovanej stavby, **u p ú š ť a** v zmysle § 36, ods. 2 a § 61 ods.2 stavebného zákona od miestneho zisťovania a ústneho pojednávania.

Účastníci konania môžu svoje prípadné námietky a pripomienky uplatniť na tunajšom úrade najneskôr do **7 pracovných dní** odo dňa doručenia oznámenia, inak k nim nebude prihliadnuté.

V rovnakej lehote oznámia svoje stanoviská aj dotknuté orgány. Ak dotknutý orgán v určenej lehote neoznámia svoje stanovisko k povoľovanej stavbe, predpokladá sa, že so stavbou z hľadiska ním sledovaných záujmov súhlasí.

V odvolacom konaní sa neprihliada na námietky a pripomienky, ktoré neboli uplatnené v prvostupňovom konaní v určenej lehote, hoci uplatnené mohli byť.

Do podkladov pre vydanie rozhodnutia je možné nahliadnuť na Spoločnom obecnom úrade Beniakovce so sídlom v Košiciach, Kmeťova 20 v dňoch pondelok ( 8<sup>00</sup> -12<sup>00</sup> hod. , 13<sup>30</sup> - 15<sup>15</sup> hod. ) a streda ( 8<sup>00</sup> -12<sup>00</sup> hod. , 13<sup>30</sup> - 16<sup>15</sup> hod ).

Ak sa niektorý z účastníkov konania nechá v konaní zastupovať, musí jeho zástupca predložiť písomnú plnú moc s overeným podpisom toho účastníka konania, ktorý sa nechá zastupovať.

Toto oznámenie má povahu verejnej vyhlášky podľa **§ 26 ods. 1 zákona č. 71/1967 Zb. o správnom konaní ( správny poriadok )** v znení neskorších predpisov a musí byť vyvesené po dobu **15 dní** na verejne prístupnom mieste Obce Hýľov spolu so situačným návrhom stavby.

V súlade s ust. § 26 ods. 2 zákona č. 71/1967 Zb. o správnom konaní v znení neskorších predpisov správny orgán zverejňuje písomnosť súčasne iným spôsobom v mieste obvyklým, najmä v miestnej tlači, rozhlase alebo na dočasnej úradnej tabuli správneho orgánu, ktorého sa konanie týka.

**Bc. Júlia Kočíková**  
starostka obce

**Doručuje sa formou verejnej vyhlášky:**

Účastníkom konania ( určeným v zmysle § § 34 a 59 stavebného zákona ) vyvesenej na úradnej tabuli obce Hýľov. Verejná vyhláška musí byť vyvesená po dobu 15 dní na úradnej tabuli v obci Hýľov . Obec Hýľov uverejní písomnosť súčasne iným spôsobom v mieste obvyklým. Posledný deň tejto lehoty je dňom doručenia.

**Dotknutým orgánom:**

1. Okresný úrad Košice okolie, odb. SoŽP, Hroncova 13, Košice
2. VSD a.s. Košice, Mlynská 31, Košice
3. VVS a.s. Košice, Komenského 50, Košice

**Doručí sa zo žiadost'ou o vyvesenie a zverejnenie verejnej vyhlášky:**

1. Obec Hýľov, Hýľov 21,044 12 Hýľov (spolu so situáciou umiestnenia stavby)


Vybavuje: Spoločný obecný úrad Beniakovce so sídlom Kmeťova 20, Košice, Mgr. Richard Kraviar, č.t. 79 808 22  
stavebny.urad@azet.sk

***Verejná vyhláška***

Vyvesené dňa: 21.05.2019

Zvesené dňa: 05.06.2019

Pečiatka, podpis:

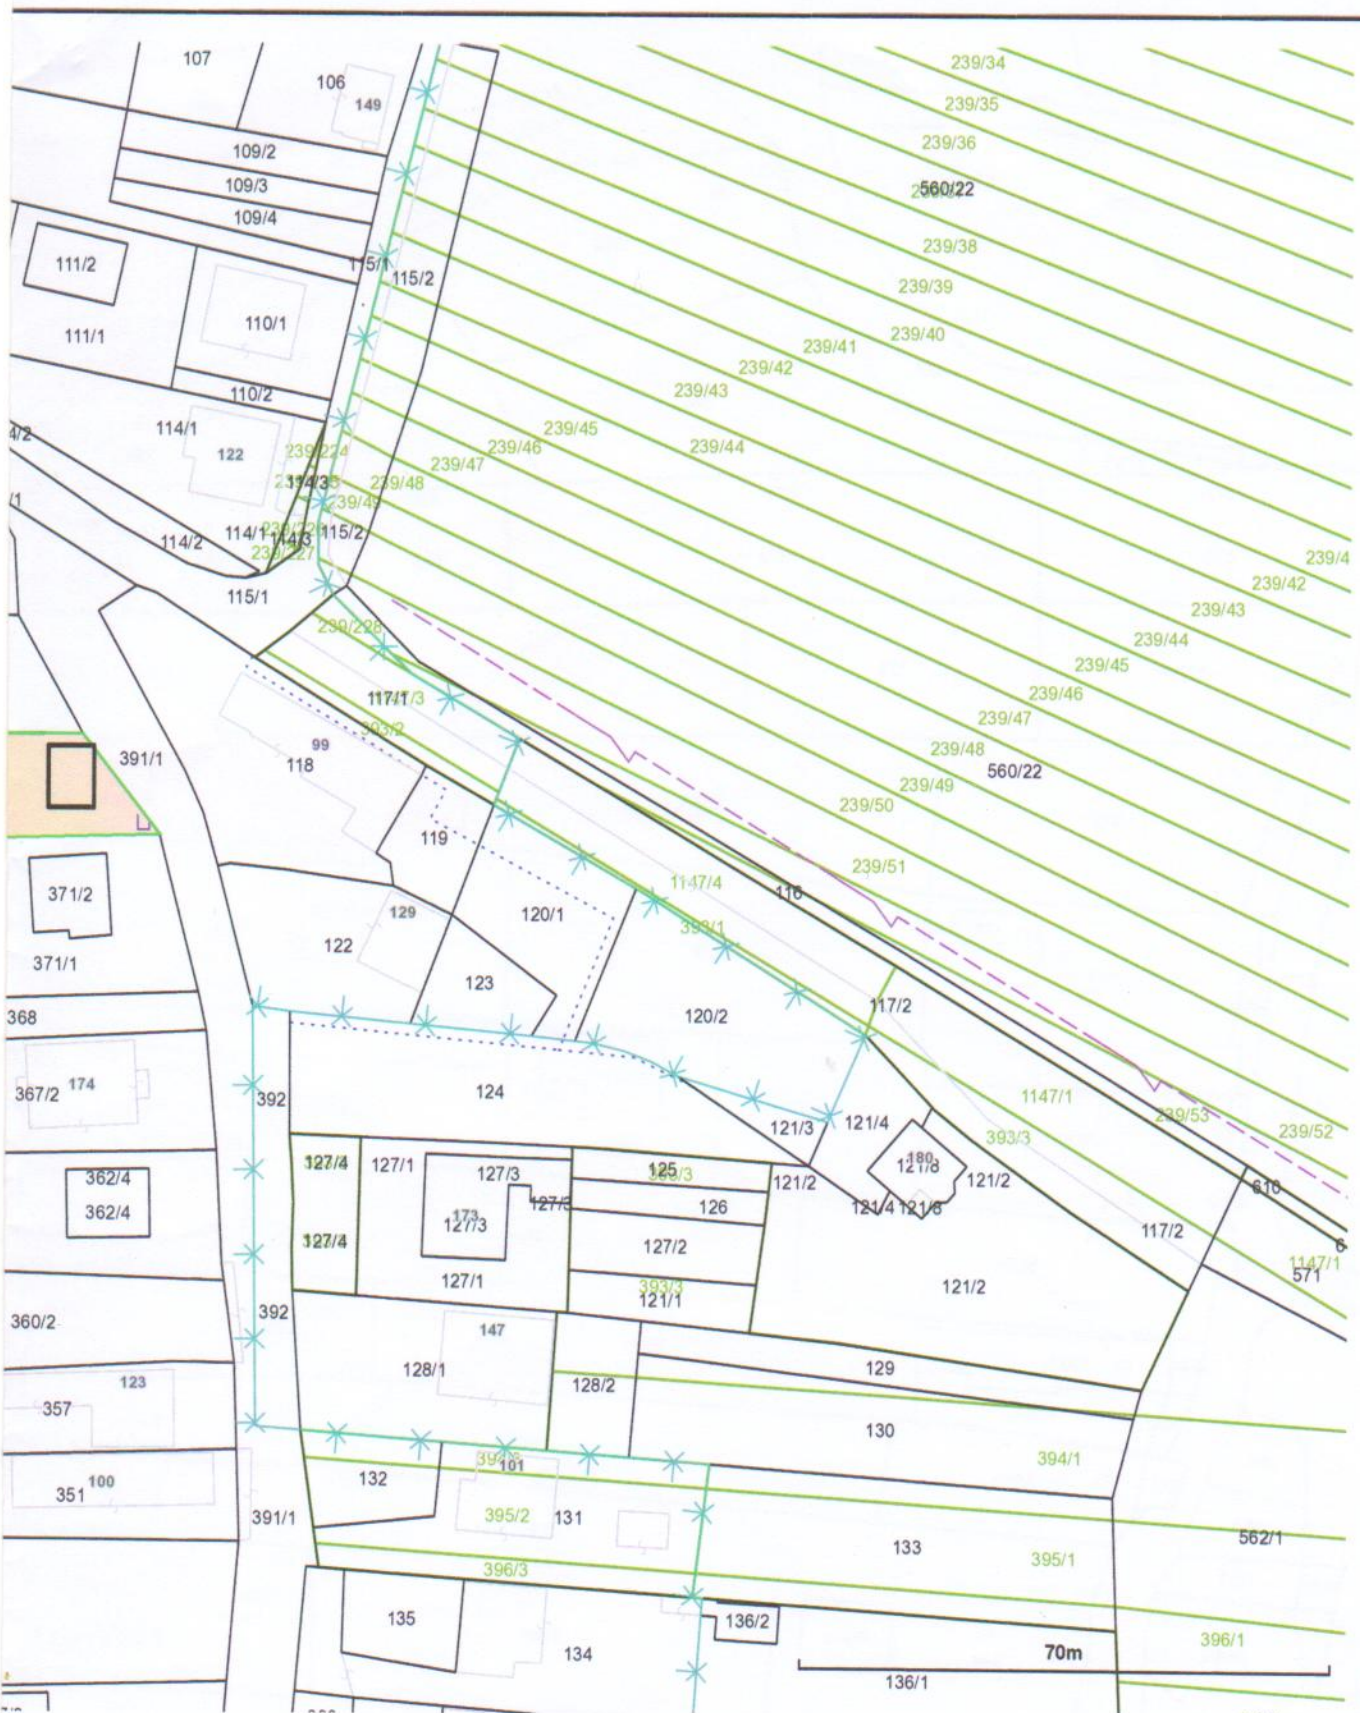

**Investor:**

Peter Polačko

Letná 1157/32, 040 01 Košice

**Zodpovedný projektant:**

Ing. arch. Zuzana Kierulfová,  
Hrubý Šúr 15, 925 25, okr. Senec,  
info@createrra.sk, +421 905 313 078,

www.createrra.sk

**Spracoval:**

Mgr. art. Bjorn Kierulf,  
Ing. arch. Petra Trokanová



Název projektu:

EPD Polačko

k.ú. Hýľov , p.č.: 373/2

Obsah výkresu:

**Katastrálna situácia**

1:1000

Časť PD:

Architektonicko stavebné riešenie

Stupeň PD:

Projekt na stavebné povolenie

Dátum:

2.4.19

Číslo výkresu:

D.1.1

Číslo sady:

1

CREATERRA

