

## Obec Hýľov

Číslo: 161/2019-Hý

Hýľov, dňa 20.05.2019

Vec : Miroslav Urban, Hýľov 172, 044 12 Hýľov

- *oznámenie o začatí spojeného územného a stavebného konania Verejnou vyhláškou a upustenie od ústneho konania.*

Dňa 02.05.2019 podal Miroslav Urban, Hýľov 172, 044 12 Hýľov žiadosť o stavebné povolenie v spojenom územnom a stavebnom konaní na stavbu **rodinného domu a spevnenej plochy** na pozemku parcely KN-C č. **222/I**, katastrálne územie **Hýľov**.

Uvedeným dňom bolo začaté spojené územné a stavebné konanie.

Obec Hýľov príslušná podľa § 117 ods.1 zákona č. 50/1976 Zb. o územnom plánovaní a stavebnom poriadku /stavebný zákon/ v znení neskorších predpisov, v súlade s ust. § 36 ods.1 a § 61 ods.1 stavebného zákona oznamuje začatie spojeného územného a stavebného konania a nakoľko sú stavebnému úradu známe pomery staveniska a doplnená žiadosť poskytuje dostatočný podklad pre posúdenie navrhovanej stavby, **u p ú š ť a** v zmysle § 36, ods. 2 a § 61 ods.2 stavebného zákona od miestneho zisťovania a ústneho pojednávania.

Účastníci konania môžu svoje prípadné námietky a pripomienky uplatniť na tunajšom úrade najneskôr do **7 pracovných dní** odo dňa doručenia oznámenia, inak k nim nebude prihliadnuté.

V rovnakej lehote oznámia svoje stanoviská aj dotknuté orgány. Ak dotknutý orgán v určenej lehote neoznámia svoje stanovisko k povolovanej stavbe, predpokladá sa, že so stavbou z hľadiska ním sledovaných záujmov súhlasí. **V určenej lehote doloží žiadateľ vyjadrenie OÚ Košice – okolie ( ochranné pásmo vodnej nádrže )**

V odvolacom konaní sa neprihliada na námietky a pripomienky, ktoré neboli uplatnené v prvostupňovom konaní v určenej lehote, hoci uplatnené mohli byť.

Do podkladov pre vydanie rozhodnutia je možné nahliadnuť na Spoločnom obecnom úrade Beniakovce so sídlom v Košiciach, Kmeťova 20 v dňoch pondelok ( 8<sup>00</sup> -12<sup>00</sup> hod. , 13<sup>30</sup> - 15<sup>15</sup> hod. ) a streda ( 8<sup>00</sup> -12<sup>00</sup> hod. , 13<sup>30</sup> - 16<sup>15</sup> hod ).

Ak sa niektorý z účastníkov konania nechá v konaní zastupovať, musí jeho zástupca predložiť písomnú plnú moc s overeným podpisom toho účastníka konania, ktorý sa nechá zastupovať.

Toto oznámenie má povahu verejnej vyhlášky podľa **§ 26 ods. 1 zákona č. 71/1967 Zb. o správnom konaní ( správny poriadok )** v znení neskorších predpisov a musí byť vyvesené po dobu **15 dní** na verejne prístupnom mieste Obce Hýľov spolu so situačným návrhom stavby.

V súlade s ust. § 26 ods. 2 zákona č. 71/1967 Zb. o správnom konaní v znení neskorších predpisov správny orgán zverejňuje písomnosť súčasne iným spôsobom v mieste obvyklým, najmä v miestnej tlači, rozhlase alebo na dočasnej úradnej tabuli správneho orgánu, ktorého sa konanie týka.

**Bc. Júlia Kočíková**  
starostka obce

### Doručuje sa formou verejnej vyhlášky:

Účastníkom konania ( určeným v zmysle § § 34 a 59 stavebného zákona ) vyvesenej na úradnej tabuli obce Hýľov. Verejná vyhláška musí byť vyvesená po dobu 15 dní na úradnej tabuli v obci Hýľov . Obec Hýľov uverejní písomnosť súčasne iným spôsobom v mieste obvyklým. Posledný deň tejto lehoty je dňom doručenia.

**Dotknutým orgánom:**

1. Okresný úrad Košice okolie, odb. SoŽP, Hroncova 13, Košice
2. VSD a.s. Košice, Mlynská 31, Košice
3. VVS a.s. Košice, Komenského 50, Košice

**Doručí sa zo žiadost'ou o vyvesenie a zverejnenie verejnej vyhlášky:**

1. Obec Hýľov, Hýľov 21,044 12 Hýľov (spolu so schválenou situáciou umiestnenia stavby)

Vybavuje: Spoločný obecný úrad Beniakovce so sídlom Kmeťova 20, Košice, Mgr. Richard Kraviar, č.t. 79 808 22  
stavebny.urad@azet.sk


***Verejná vyhláška***

Vyvesené dňa: 21.05.2019

Zvesené dňa: 05.06.2019

Pečiatka, podpis:

VPRAVCOVAL : ING. J. VEREŠPEJOVÁ	ZOD. PROJEKTANT : ING. J. VEREŠPEJOVÁ	PROJEKTOVÁ KANCELÁRIA Ing. Jarmila VEREŠPEJOVÁ Lomená 20, 040 01 Košice
INVESTOR : MIROSLAV URBAN; HYL'OV 172; 044 12 HYL'OV	FORMÁT : A4	PROFESIA : ASR
MESTO STAVBY : kat.úz. : HYL'OV; č.parc. 222/1; 222/2	DÁTUM : marec 2019	STAVBNÉ POVOLENIE : ASR
STAVBA : RODINNÝ DOM - novostavba	KŮTOVANIE : mm	Č. VYKRESU : ASR - 01a
OBSAH :	MIERKA : 1 : 500	

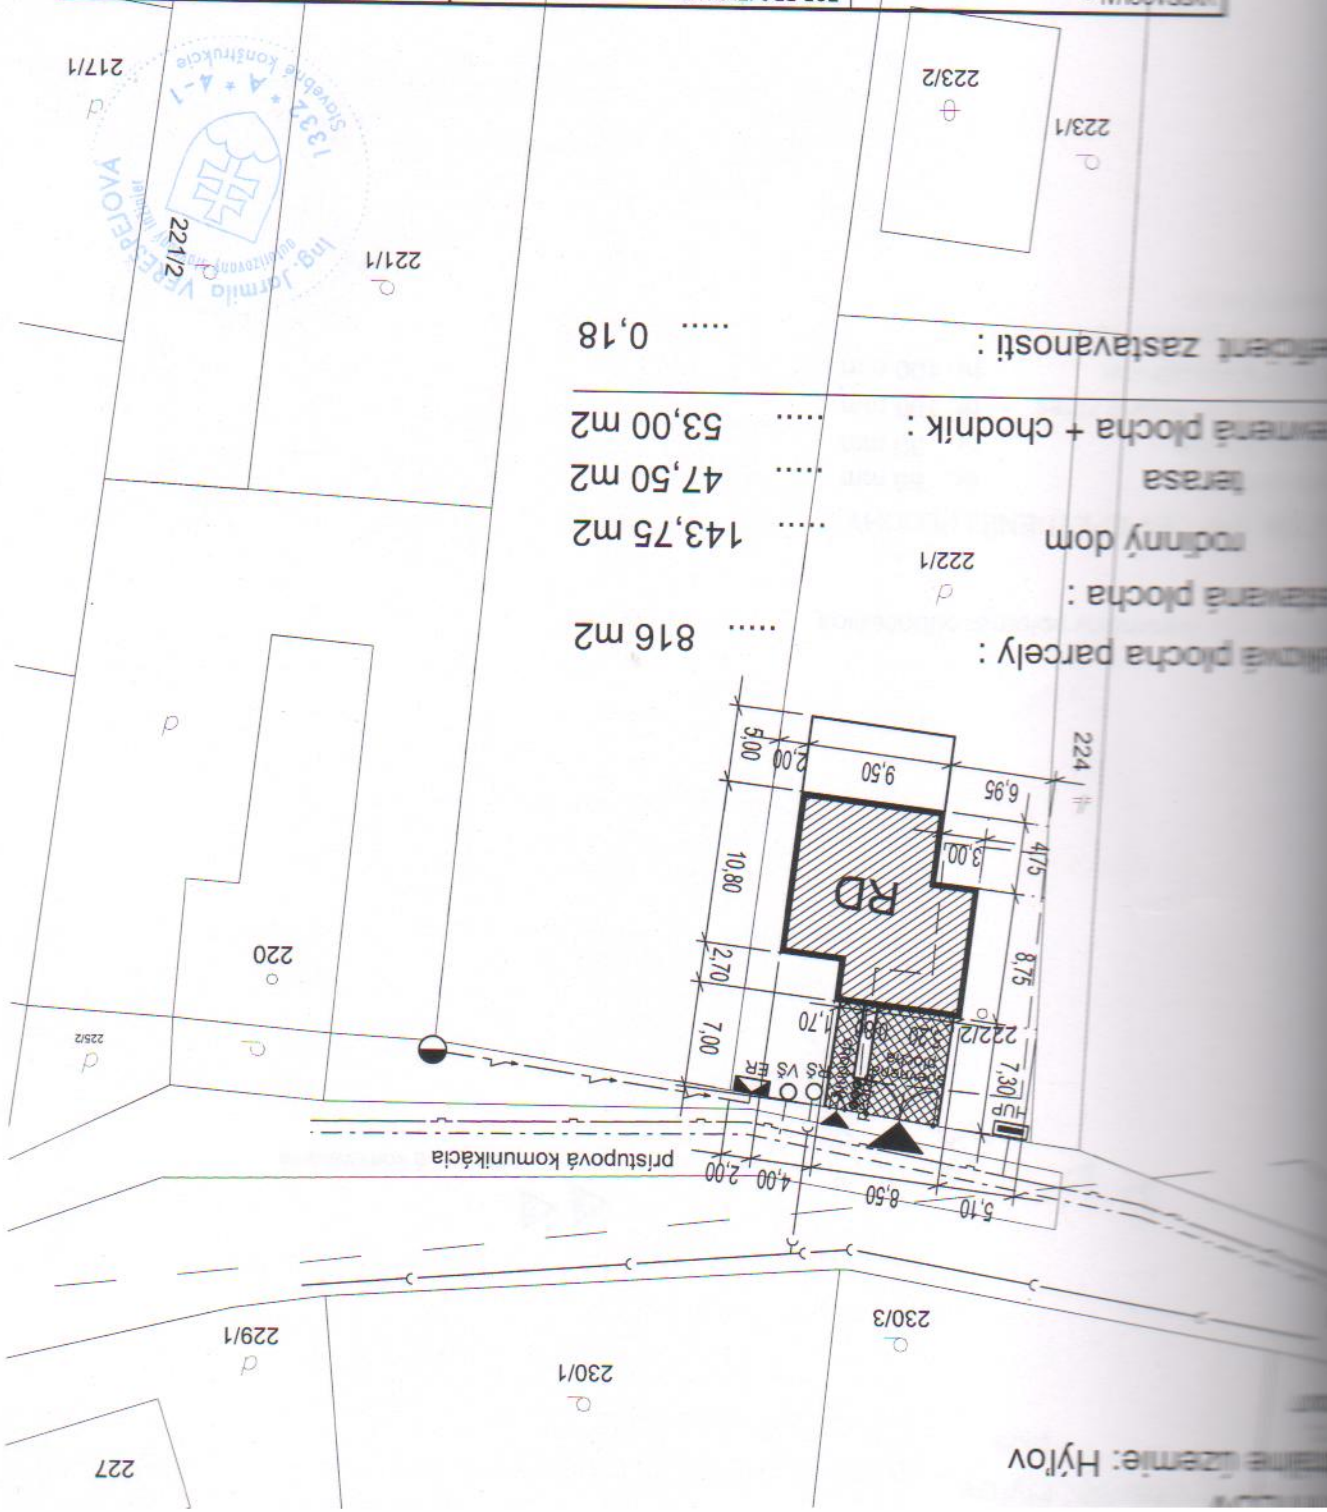

plocha parcely : ..... 816 m<sup>2</sup>  
 stavaná plocha : .....  
 rodinný dom : .....  
 terasa : .....  
 vonkajšia plocha + chodník : ..... 53,00 m<sup>2</sup>  
 ..... 0,18

Prírodné územie: Hyl'ov